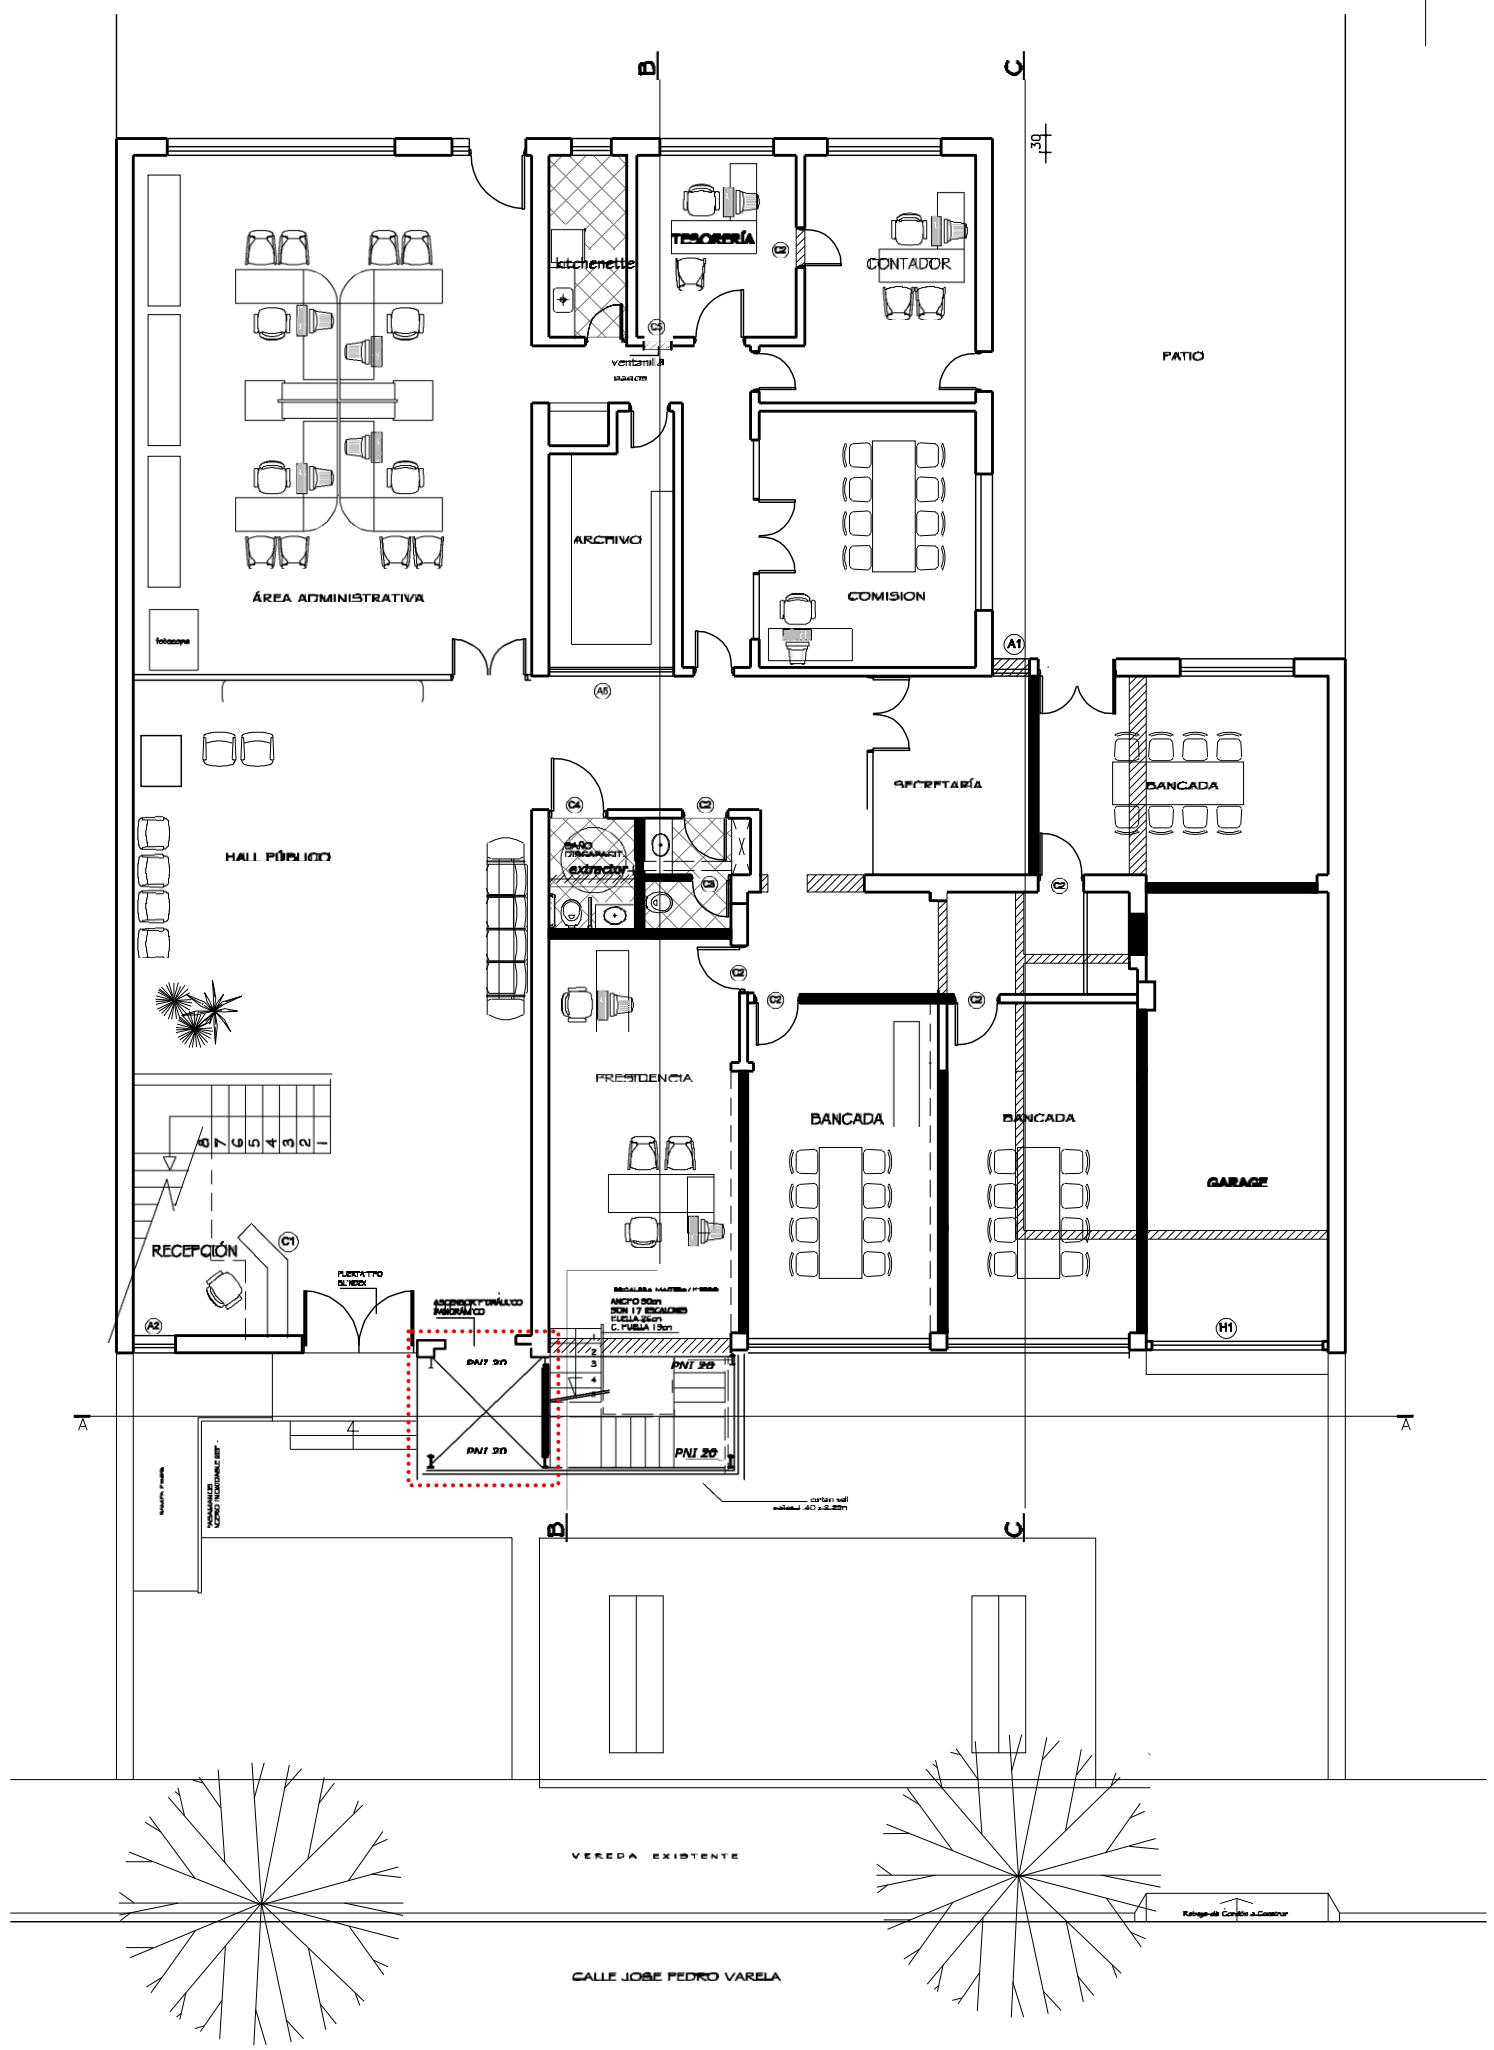


PLANTA GENERAL

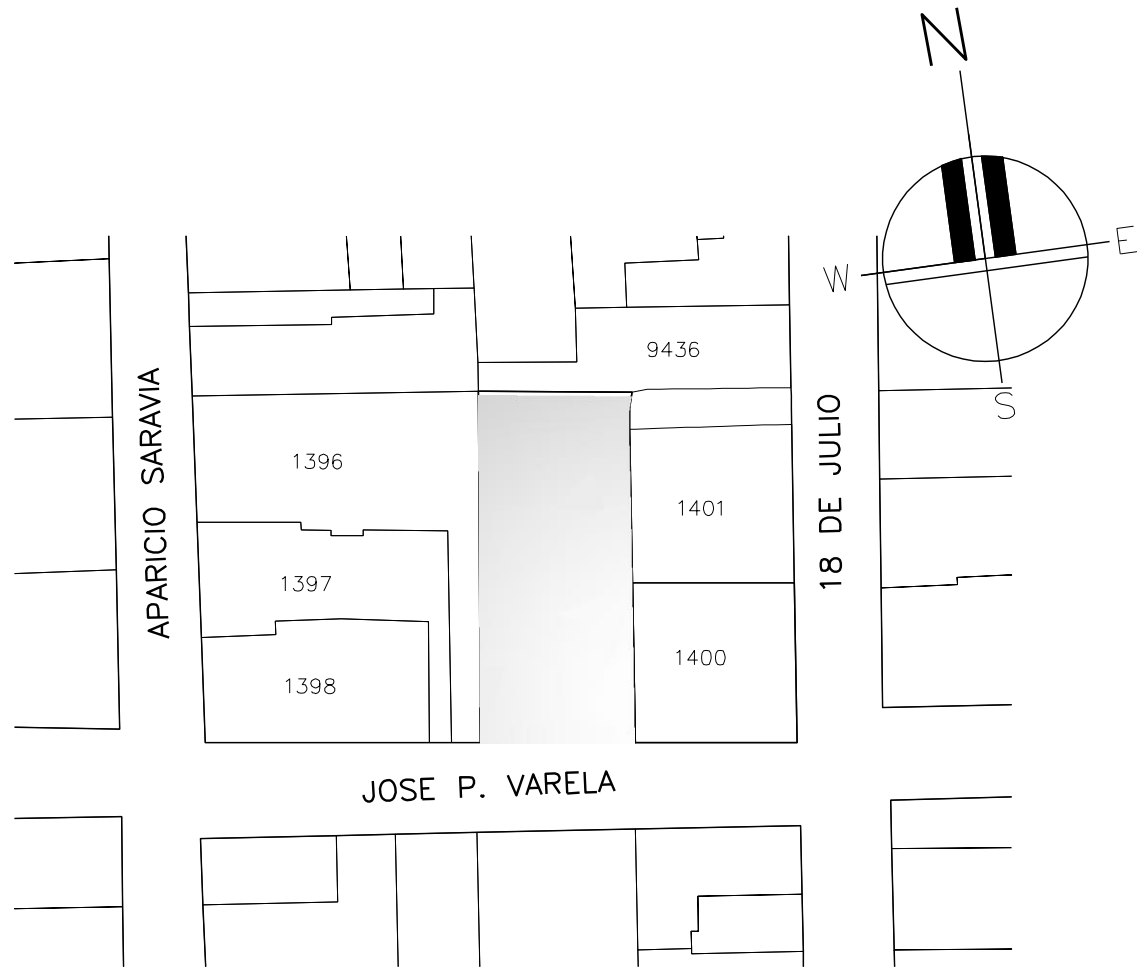


PLANTA DE UBICACION

| | | | | | | | |
|---|---|---|---|---|---|---|---|
| INTENDENCIA DE CERRO LARGO | | | | (Zul Abw) | | (Oberfl) | |
| escala 1/100 | | | | | | (fecha) 04/11/09 | |
| Arq. Daniel Martínez Balbuena<br>Arq. Iliana Junguitu<br>OFICINA DE ARQUITECTURA | | | | | | Arq. Luis Olivera<br>COLABORADOR | |
| | | | | | Dato | Nombre | |
| | | | | Bearb. | BEARBEIT | NAME | |
| | | | | Gepr. | GEPRUFT | NAME | |
| | | | | Norm | | | |
| Ind | Versión | Dato | Nomb | (Urspr.) | | | |

REFORMA
JUNTA DEPARTAMENTAL

PLANTA_GENERAL

LAMINA 1

(archivo) PLANOS_JUNTALICIT.PB.dwg

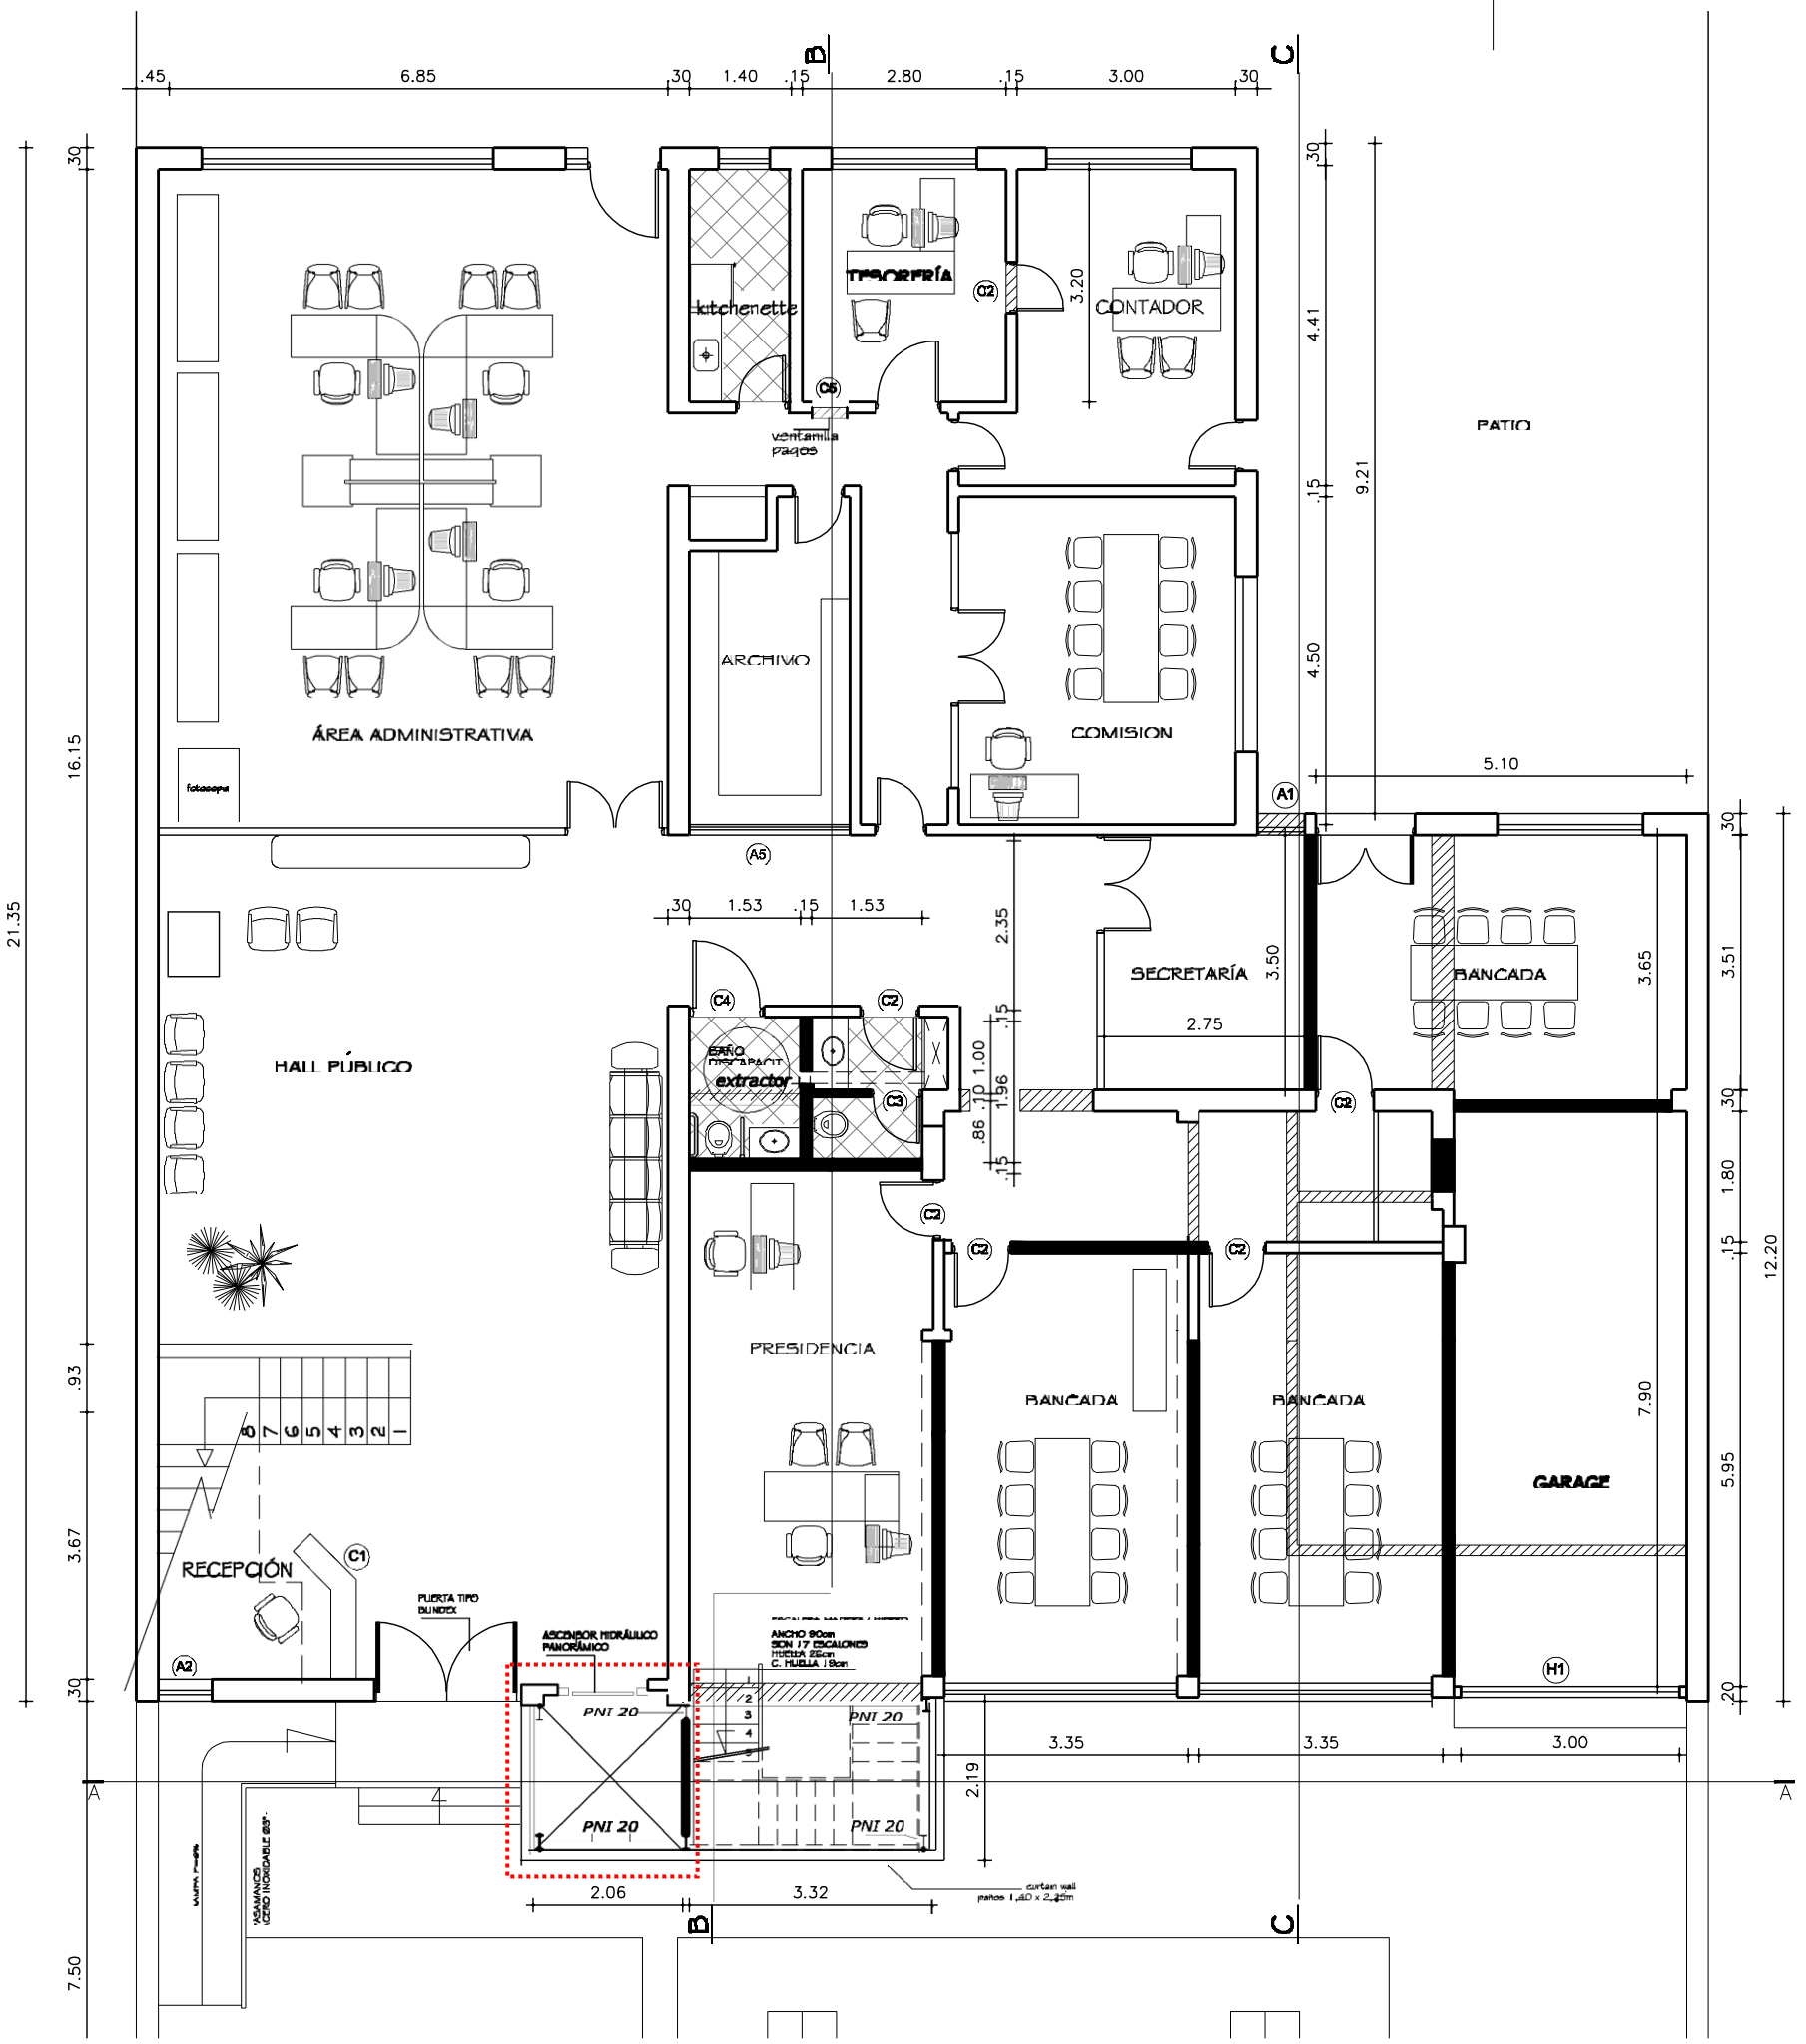


| | | | |
|---|---|---|---|
| INTENDENCIA DE CERRO LARGO | (Zul Abw) | (Oberfl) | escala 1/100 (fecha) 04/11/09 |
| | | | Arq. Daniel Martínez Balbuena Arq. Luis Olivera |
| | | | Arq. Iliana Junguitu |
| | | | OFICINA DE ARQUITECTURA COLABORADOR |

| | Dato | Nombre |
|---|---|---|
| Bearb. | BEARBEIT | NAME |
| Gepr. | GEPRUFT | NAME |
| Norm | | |

| Ind | Versión | Dato | Nomb | (Urspr.) |
|---|---|---|---|---|

# REFORMA
## JUNTA DEPARTAMENTAL

PLANTA_BAJA

LAMINA **2**

(archivo) PLANOS_JUNTALICIT.PB.dwg

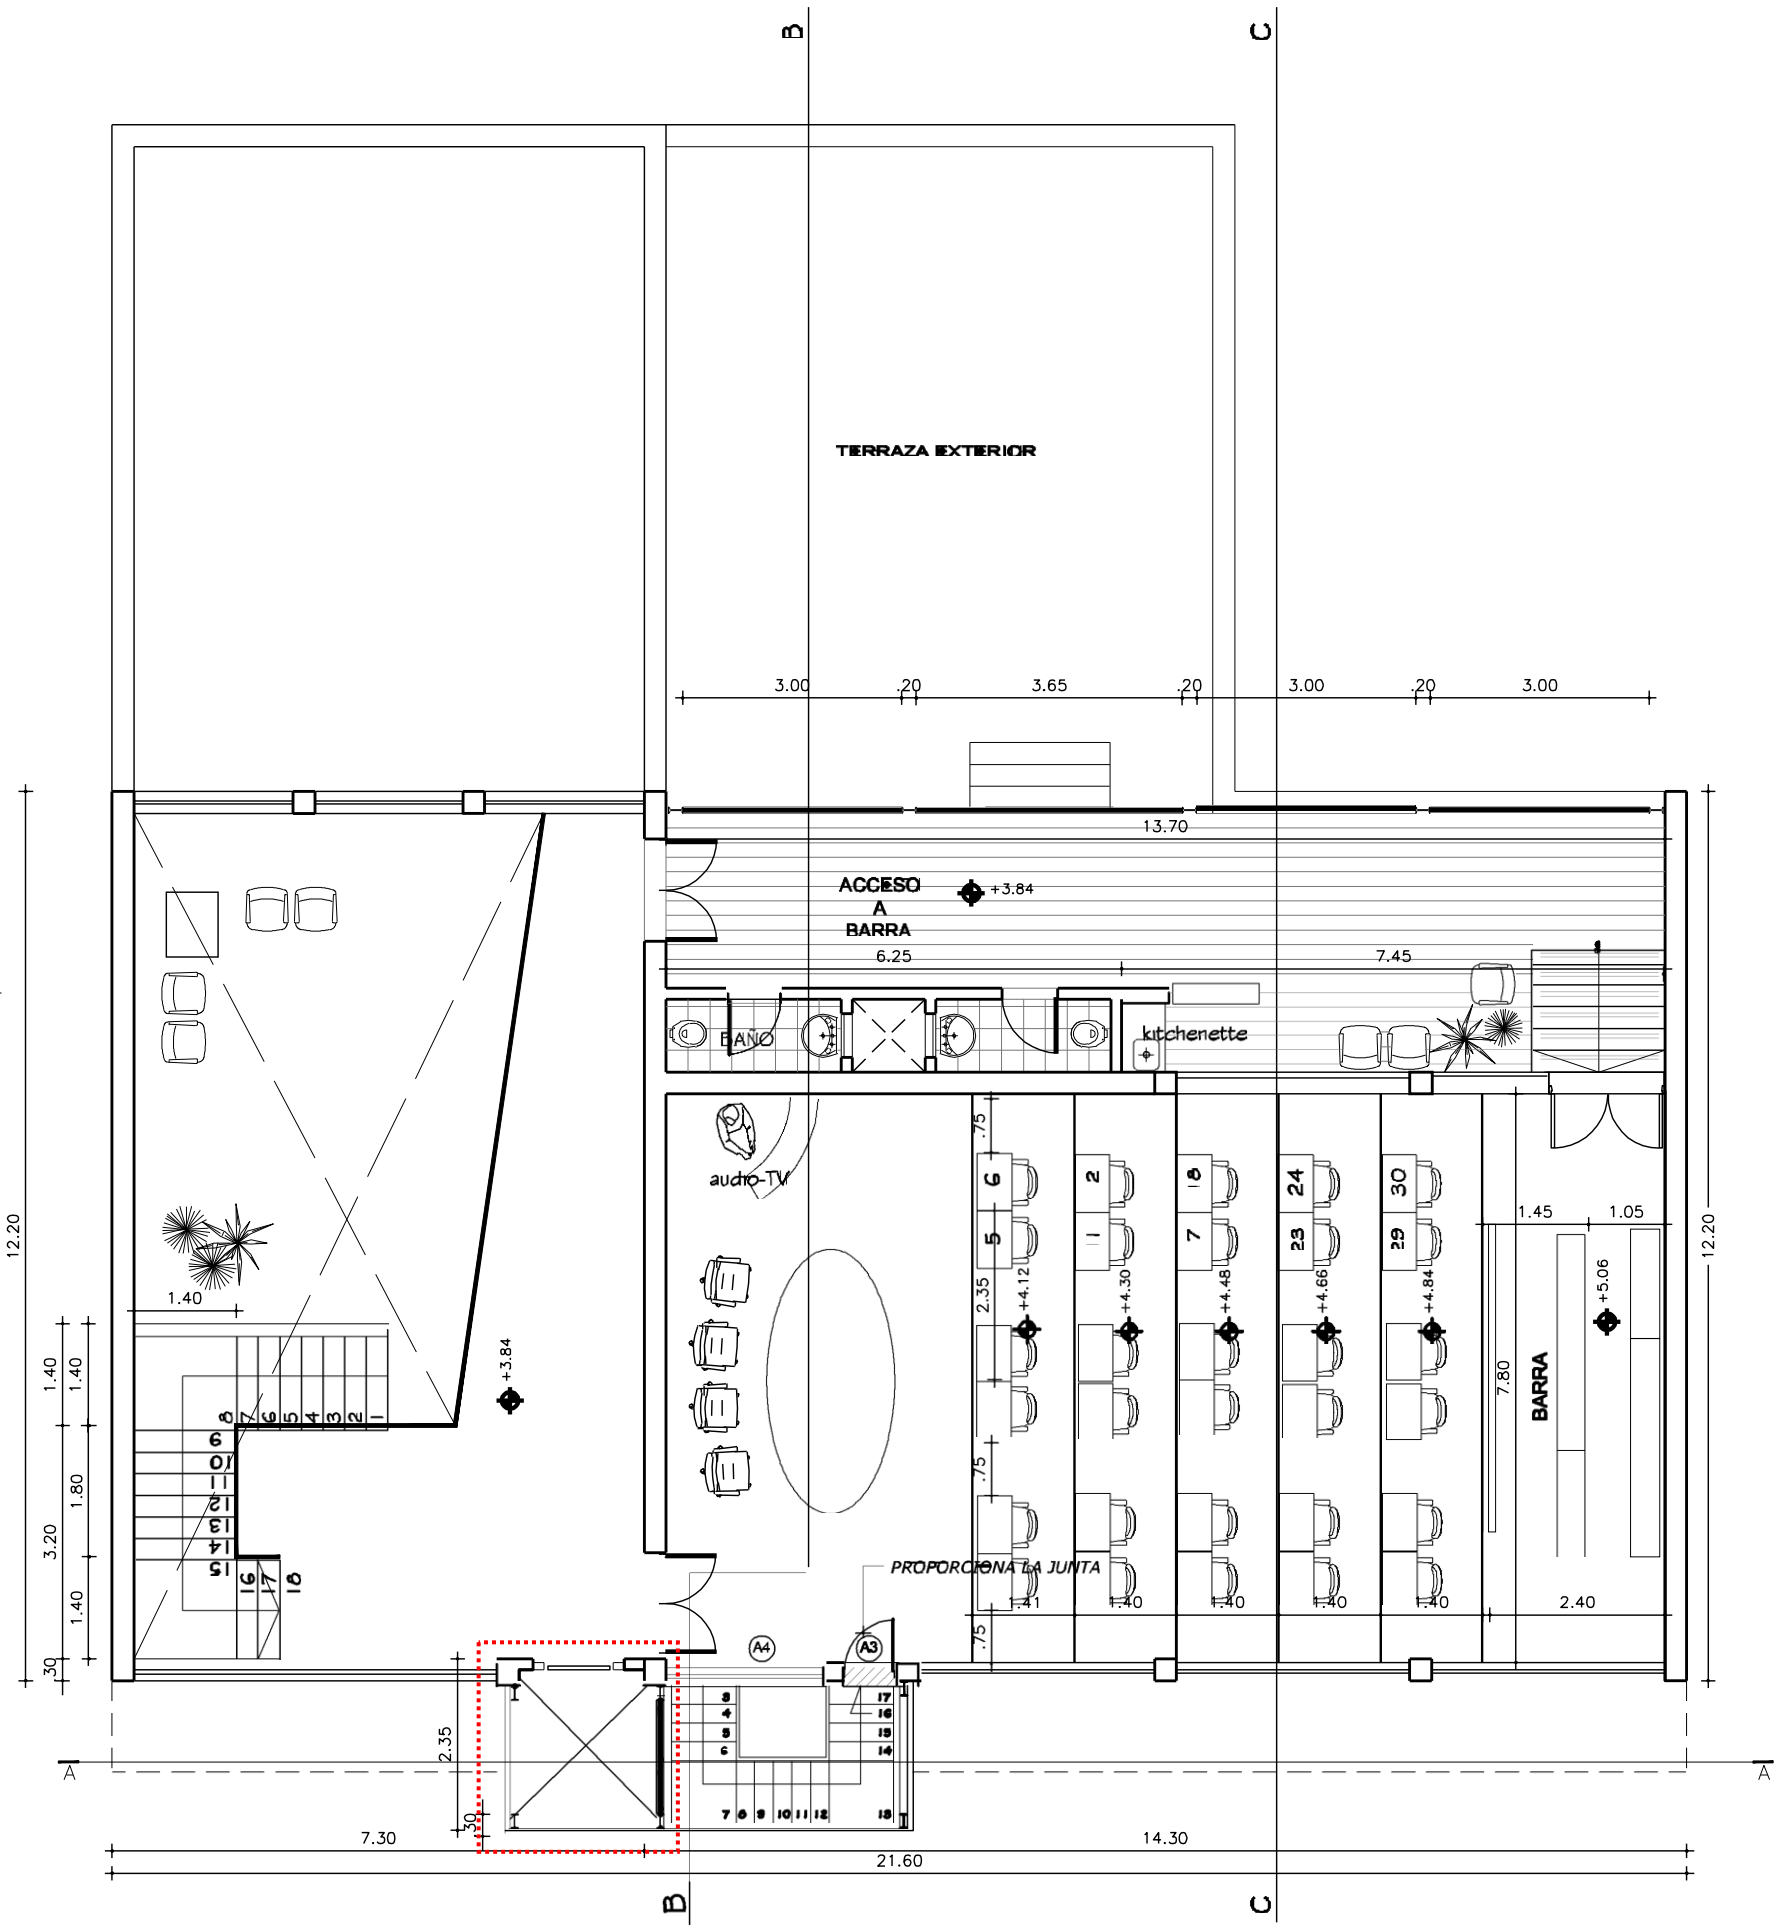


**PLANTA ALTA**

| | | | |
|---|---|---|---|
| INTENDENCIA DE CERRO LARGO | (Zul Abw.) | (Oberfl.) | escala 1/100 (fecha) 04/11/09 |
| | | | Arq. Daniel Martínez Balbuena Arq. Luis Olivera |
| | | | Arq. Iliana Junguitu |
| | | | OFICINA DE ARQUITECTURA COLABORADOR |

| | Dato | Nombre |
|---|---|---|
| Bearb. | BEARBEIT | NAME |
| Gepr. | GEPRUFT | NAME |
| Norm | | |

| Ind | Versión | Dato | Nomb. (Urspr.) |
|---|---|---|---|
| | | | |

# REFORMA
## JUNTA DEPARTAMENTAL

PLANTA_ALTA — LAMINA 3

(archivo) PLANOS_JUNTALICIT.PB.dwg

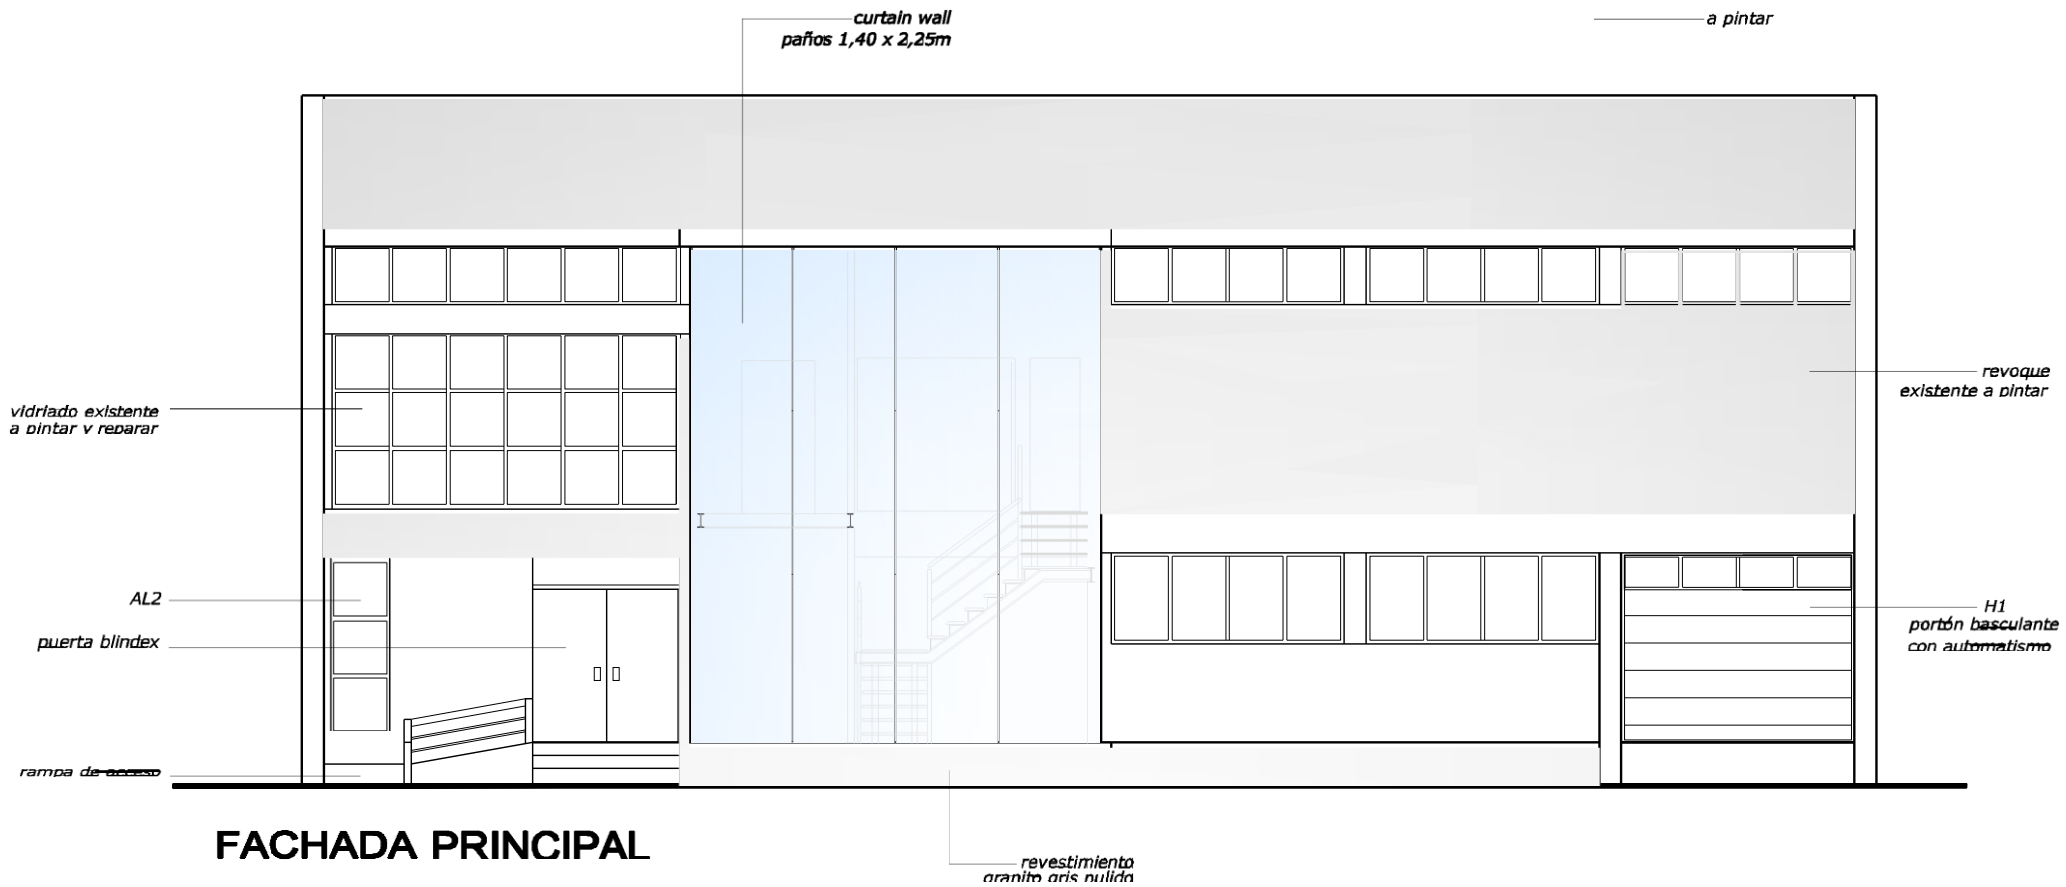


**FACHADA PRINCIPAL**

| | | | | | | | |
|---|---|---|---|---|---|---|---|
| INTENDENCIA DE CERRO LARGO | | | | (Zul Abw) | | (Oberfl) | |
| escala 1/100 | | | | | | (fecha) 04/11/09 | |
| Arq. Daniel Martínez Balbuena<br>Arq. Iliana Junguitu<br>OFICINA DE ARQUITECTURA | | | | | | Arq. Luis Olivera<br>COLABORADOR | |
| | | | | | Dato | Nombre | |
| | | | | Bearb. | BEARBEIT | NAME | |
| | | | | Gepr. | GEPRUFT | NAME | |
| | | | | Norm | | | |
| REFORMA<br>JUNTA DEPARTAMENTAL | | | | | | | |
| FACHADA__PRICIPAL | | | | | | LAMINA<br>**4** | |
| Ind | Versión | Dato | Nomb | (Urspr.) | | (archivo) | PLANOS__JUNTALICIT.PB.dwg |

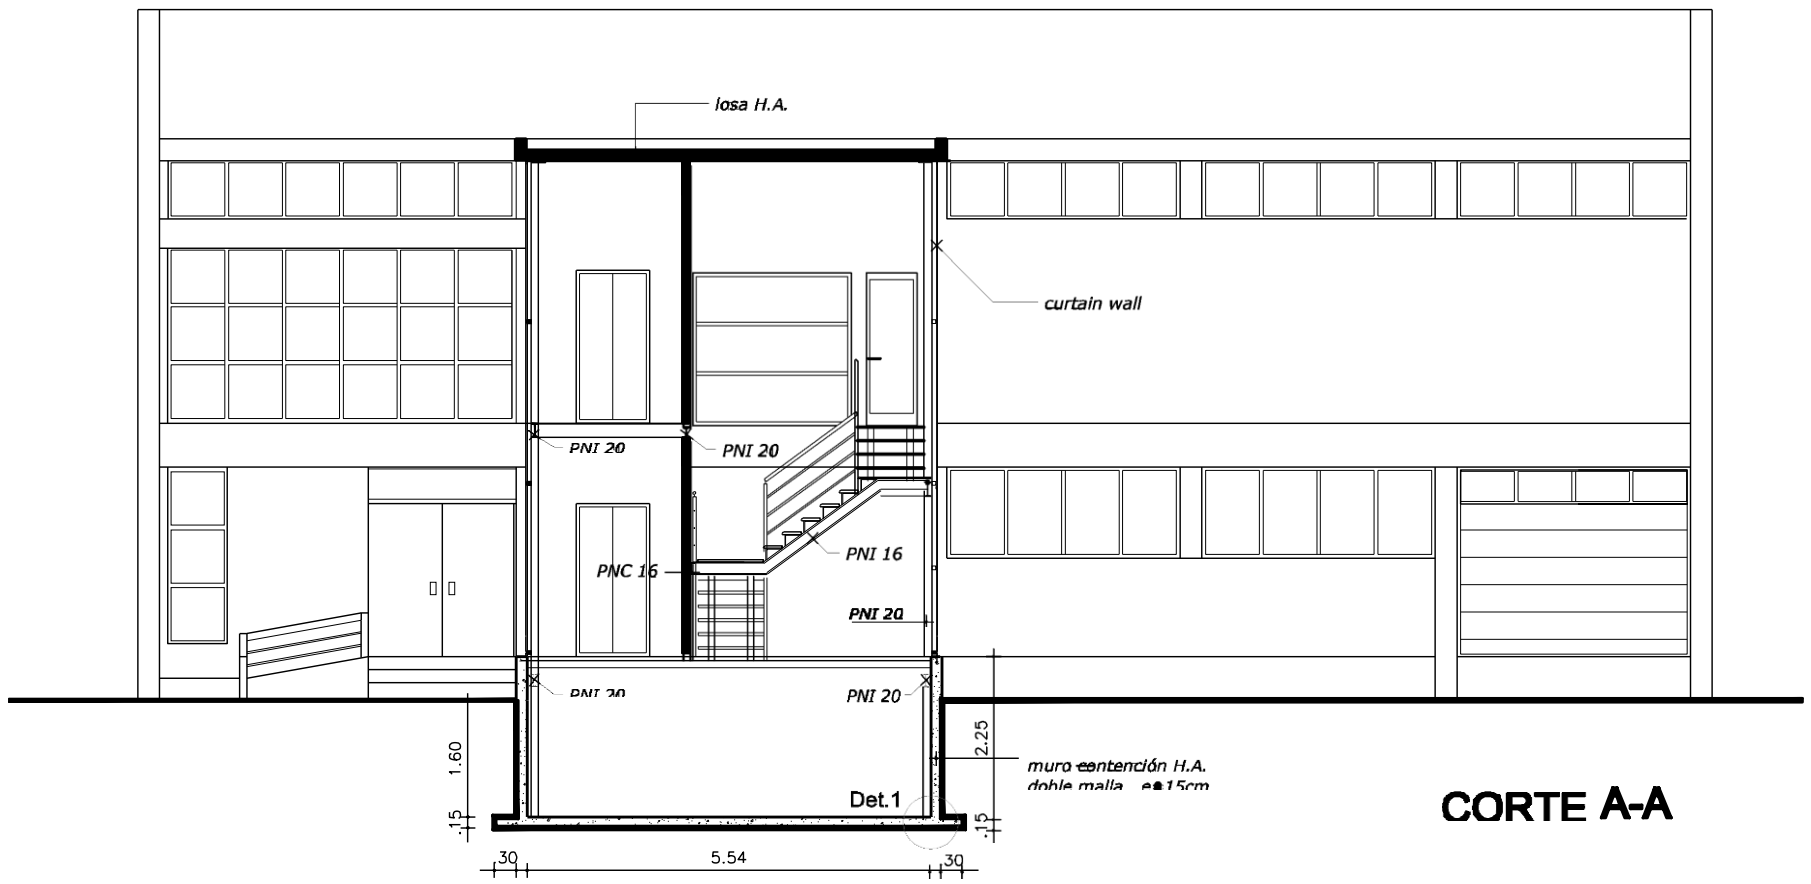


## CORTE A-A

| | | | | | | | |
|---|---|---|---|---|---|---|---|
| INTENDENCIA DE CERRO LARGO | | | | (Zul. Abw.) | | (Oberfl.) | escala 1/100 | (fecha) 04/11/09 |
| | | | | | | | Arq. Daniel Martínez Balbuena<br>Arq. Iliana Junguitu<br>OFICINA DE ARQUITECTURA | Arq. Luis Olivera<br>COLABORADOR |
| | | | | | Dato | Nombre | REFORMA<br>JUNTA DEPARTAMENTAL | |
| | | | | Bearb. | BEARBEIT | NAME | | |
| | | | | Gepr. | GEPRUFT | NAME | | |
| | | | | Norm | | | | |
| | | | | | | | CORTE__A-A | LAMINA 5 |
| Ind | Versión | Dato | Nomb | (Urspr.) | | | (archivo) | PLANOS__JUNTALICIT.PB.dwg |

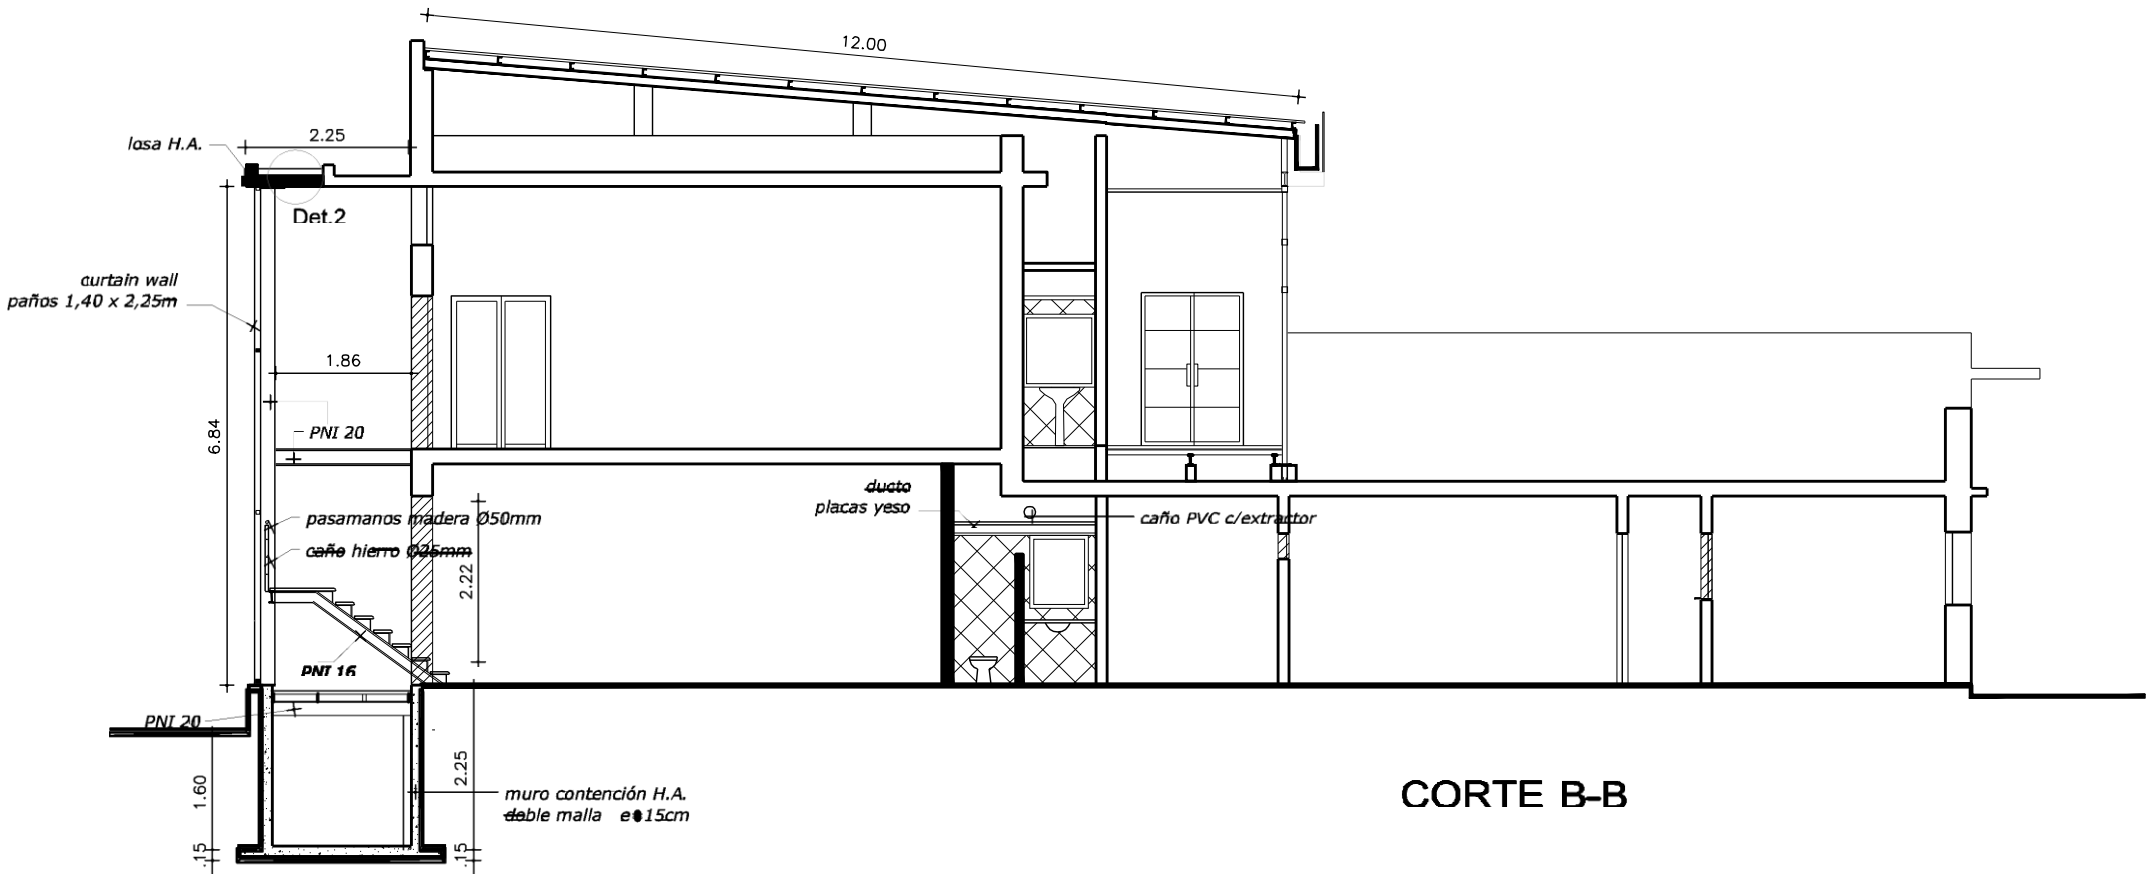


CORTE B-B

| | | | | | | | | |
|---|---|---|---|---|---|---|---|---|
| INTENDENCIA DE CERRO LARGO | | | | (Zul. Abw.) | | (Oberfl.) | escala 1/100 | (fecha) 04/11/09 |
| | | | | | | | Arq. Daniel Martínez Balbuena<br>Arq. Iliana Junguitu | Arq. Luis Olivera |
| | | | | | | | OFICINA DE ARQUITECTURA | COLABORADOR |
| | | | | | Dato | Nombre | REFORMA | |
| | | | | Bearb. | BEARBEIT | NAME | JUNTA DEPARTAMENTAL | |
| | | | | Gepr. | GEPRUFT | NAME | | |
| | | | | Norm | | | CORTE_B-B | LAMINA 6 |
| Ind | Versión | Dato | Nomb | (Urspr.) | | | (archivo) | PLANOS_JUNTALICIT.PB.dwg |

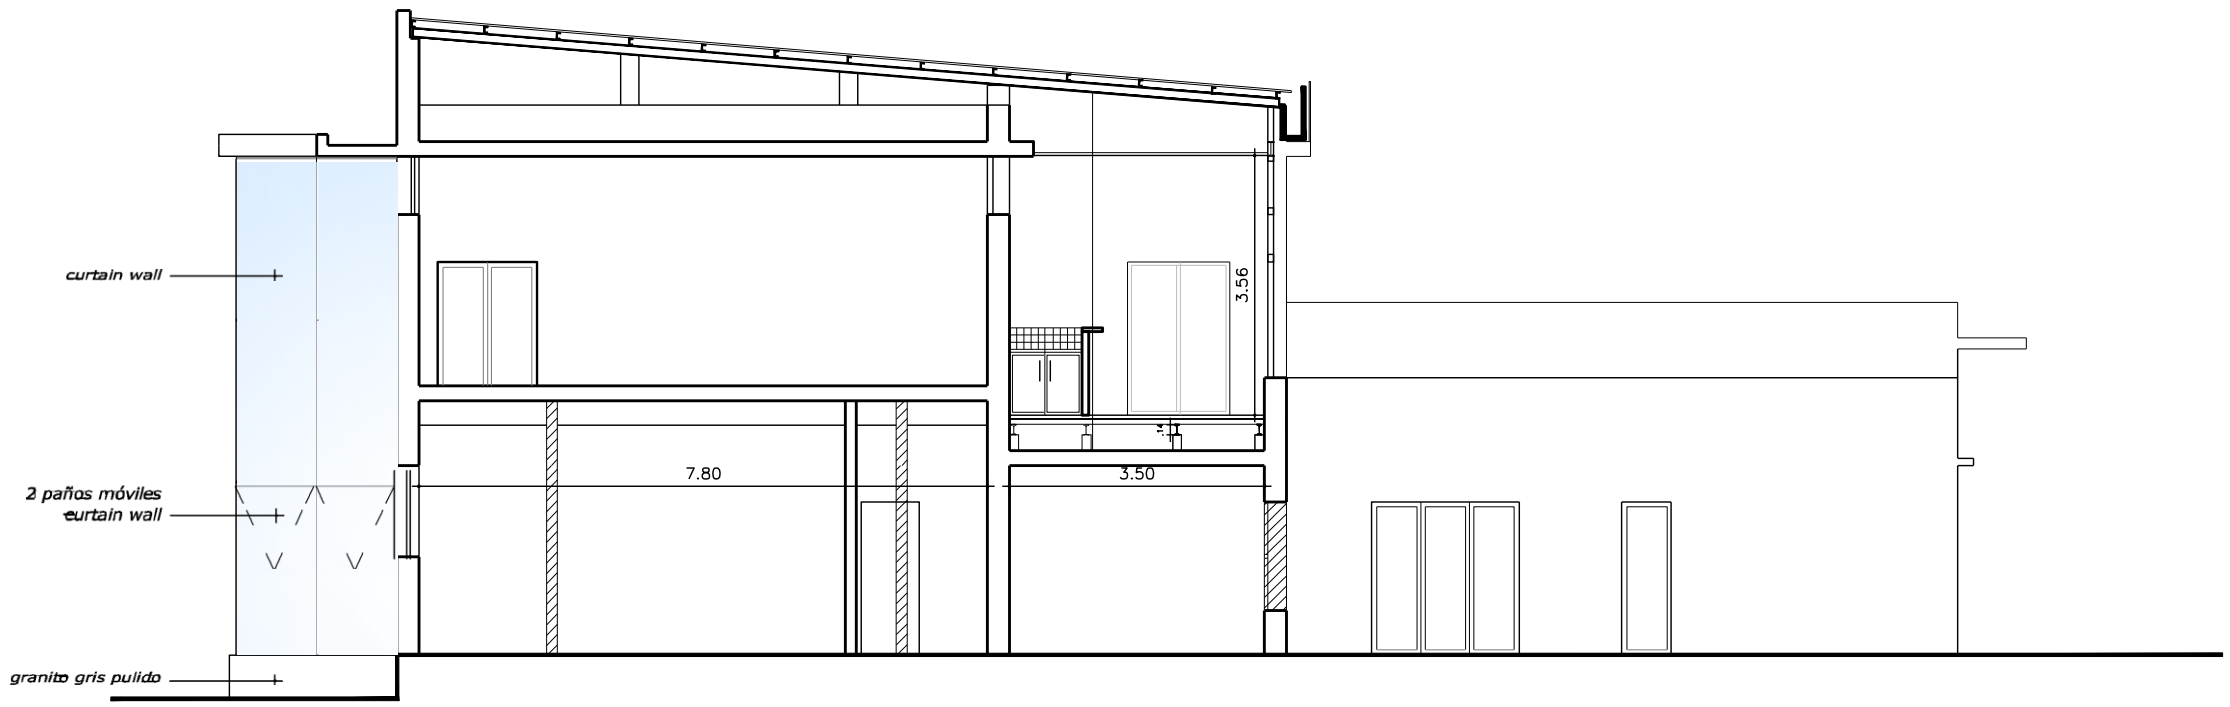


CORTE C-C

| | | | | | | | | |
|---|---|---|---|---|---|---|---|---|
| INTENDENCIA DE CERRO LARGO | | | | (Zul Abw.) | | (Oberfl.) | escala 1/100 | (fecha) 04/11/09 |
| | | | | | | | Arq. Daniel Martínez Balbuena<br>Arq. Iliana Junguitu<br>OFICINA DE ARQUITECTURA | Arq. Luis Olivera<br>COLABORADOR |
| | | | | | Dato | Nombre | REFORMA | |
| | | | | Bearb. | BEARBEIT | NAME | | |
| | | | | Gepr. | GEPRUFT | NAME | | |
| | | | | Norm | | | JUNTA DEPARTAMENTAL | |
| | | | | | | | CORTE_C-C | LAMINA 7 |
| Ind | Versión | Dato | Nomb | (Urspr.) | | | (archivo) | PLANOS_JUNTALICIT.PB.dwg |

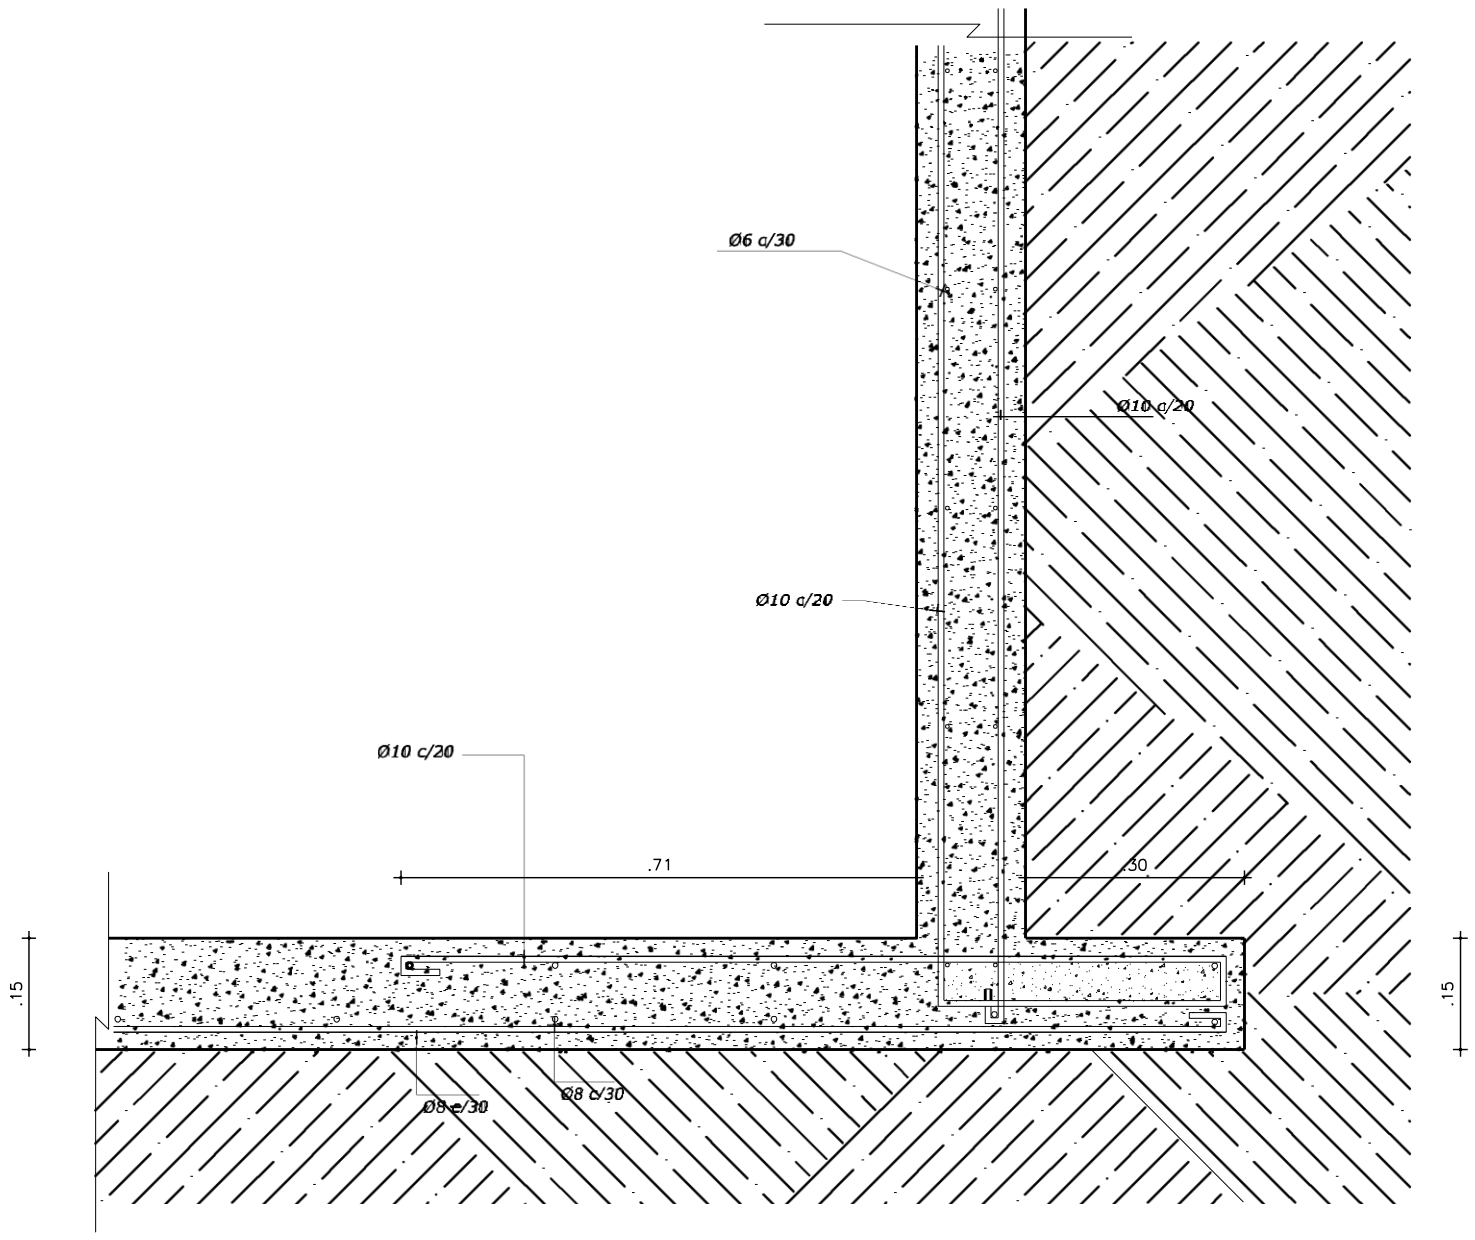


**DETALLE 1**

| | | | | | | |
|---|---|---|---|---|---|---|
| INTENDENCIA DE CERRO LARGO | | | | (Zul. Abw.) | | (Oberfl.) |
| escala 1/100 | | | | | | (fecha) 04/11/09 |
| Arq. Daniel Martínez Balbuena<br>Arq. Iliana Junguitu<br>OFICINA DE ARQUITECTURA | | | | | | Arq. Luis Olivera<br>COLABORADOR |
| | | | | | Dato | Nombre |
| | | | | Bearb. | BEARBEIT | NAME |
| | | | | Gepr. | GEPRÜFT | NAME |
| | | | | Norm | | |
| | | | | | | |
| | | | | | | |
| | | | | | | |
| | | | | | | |
| Ind | Versión | Dato | Nomb | (Urspr.) | | |
| REFORMA<br>JUNTA DEPARTAMENTAL | | | | | | |
| DETALLE__1 | | | | | | LAMINA 8 |
| (archivo) PLANOS__JUNTALICIT.PB.dwg | | | | | | |

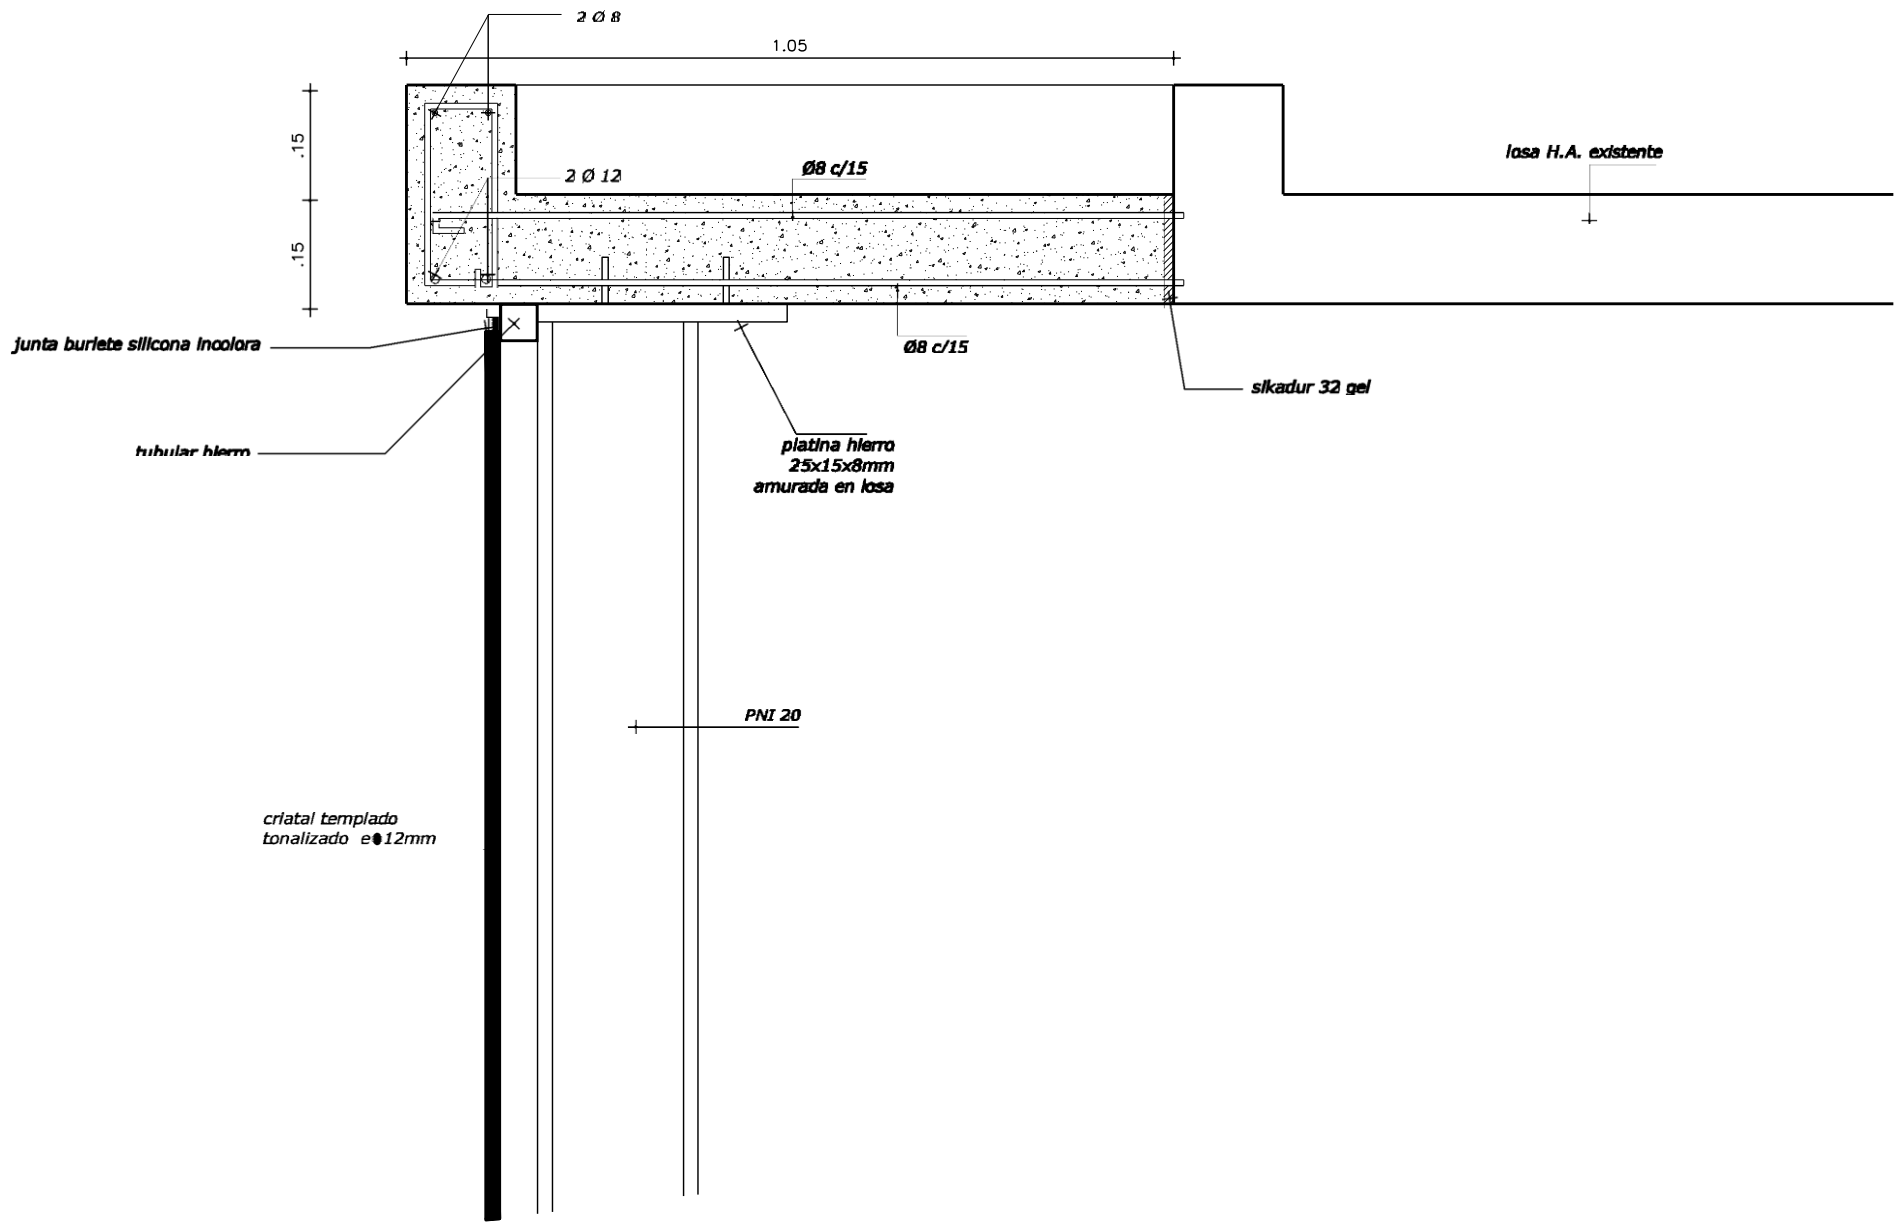


**DETALLE 2**

| | | | | | | | |
|---|---|---|---|---|---|---|---|
| INTENDENCIA DE CERRO LARGO | | | | (Zul Abw) | | (Oberfl) | |
| escala 1/100 | | | | | | (fecha) 04/11/09 | |
| Arq. Daniel Martínez Balbuena<br>Arq. Iliana Junguitu<br>OFICINA DE ARQUITECTURA | | | | | | Arq. Luis Olivera<br>COLABORADOR | |
| | | | | | Dato | Nombre | |
| | | | | Bearb. | BEARBEIT | NAME | |
| | | | | Gepr. | GEPRUFT | NAME | |
| | | | | Norm | | | |
| | | | | | | | |
| Ind | Versión | Dato | Nomb | (Urspr.) | | | |
| REFORMA<br>JUNTA DEPARTAMENTAL | | | | | | | |
| DETALLE_2 | | | | | | LAMINA 9 | |
| (archivo) PLANOS_JUNTALICIT.PB.dwg | | | | | | | |

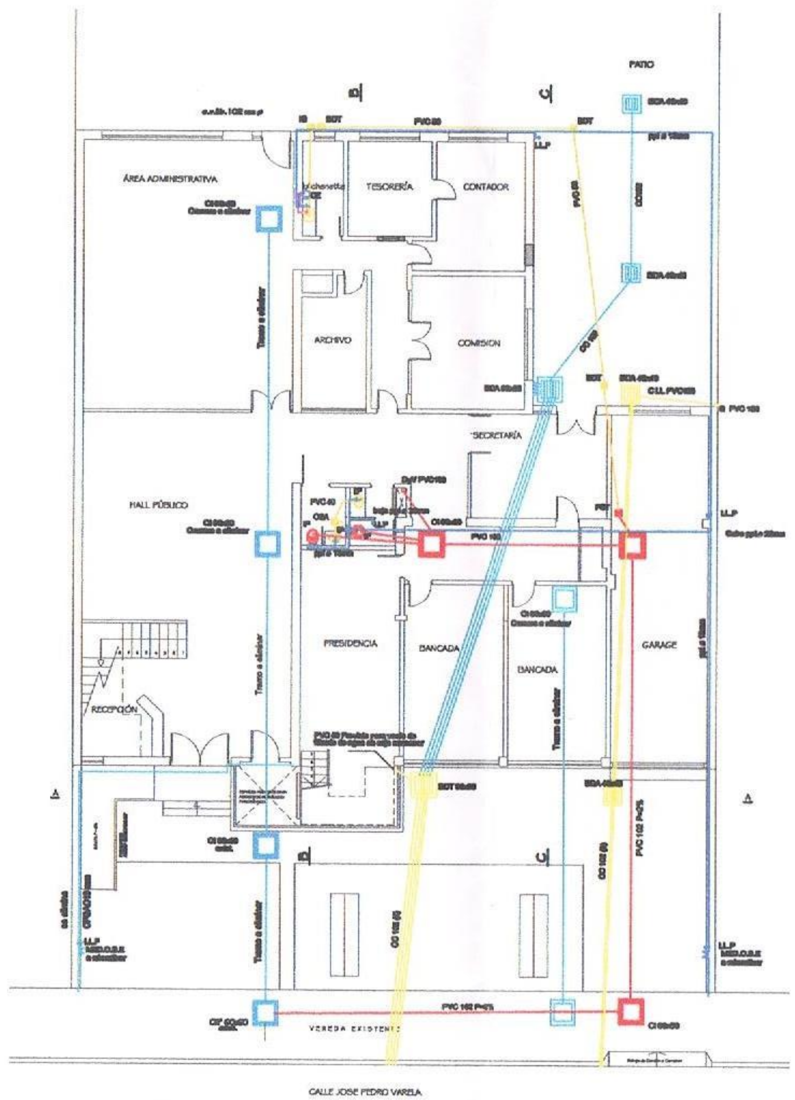


PLANTA BAJA
ESCALA 1/100

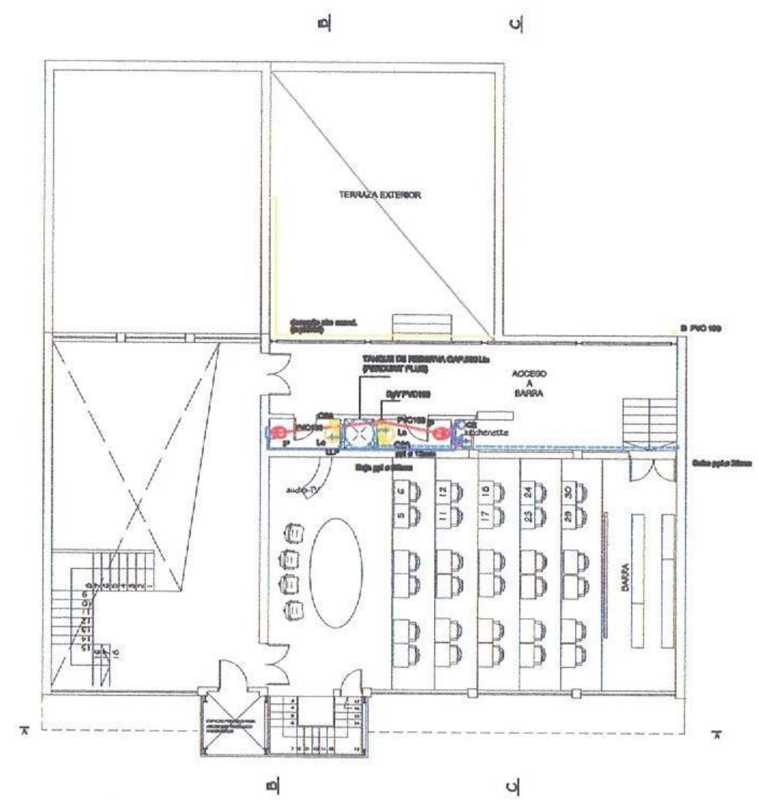


PLANTA ALTA
ESCALA 1/100

| | | | |
|---|---|---|---|
| INTENDENCIA DE CERRO LARGO | (Zul. Abw.) | escala 1/100 | (fecha) 06/11/09 |
| | | Arq. Daniel Martínez Balbuena OFICINA DE ARQUITECTURA | |
| Bearb | BEARBEIT | NAME | REFORMA |
| Gepr | GEPRUFT | NAME | JUNTA DEPARTAMENTAL |
| Norm | | | PLANTAS-SANITARIAS |
| Ind | Versión | Dato | (archivo) PLANOS_JUNTA(C)T.PB.dwg |

LAMINA 10